


## FORMAT 100x50 cm | Terrassenplatten

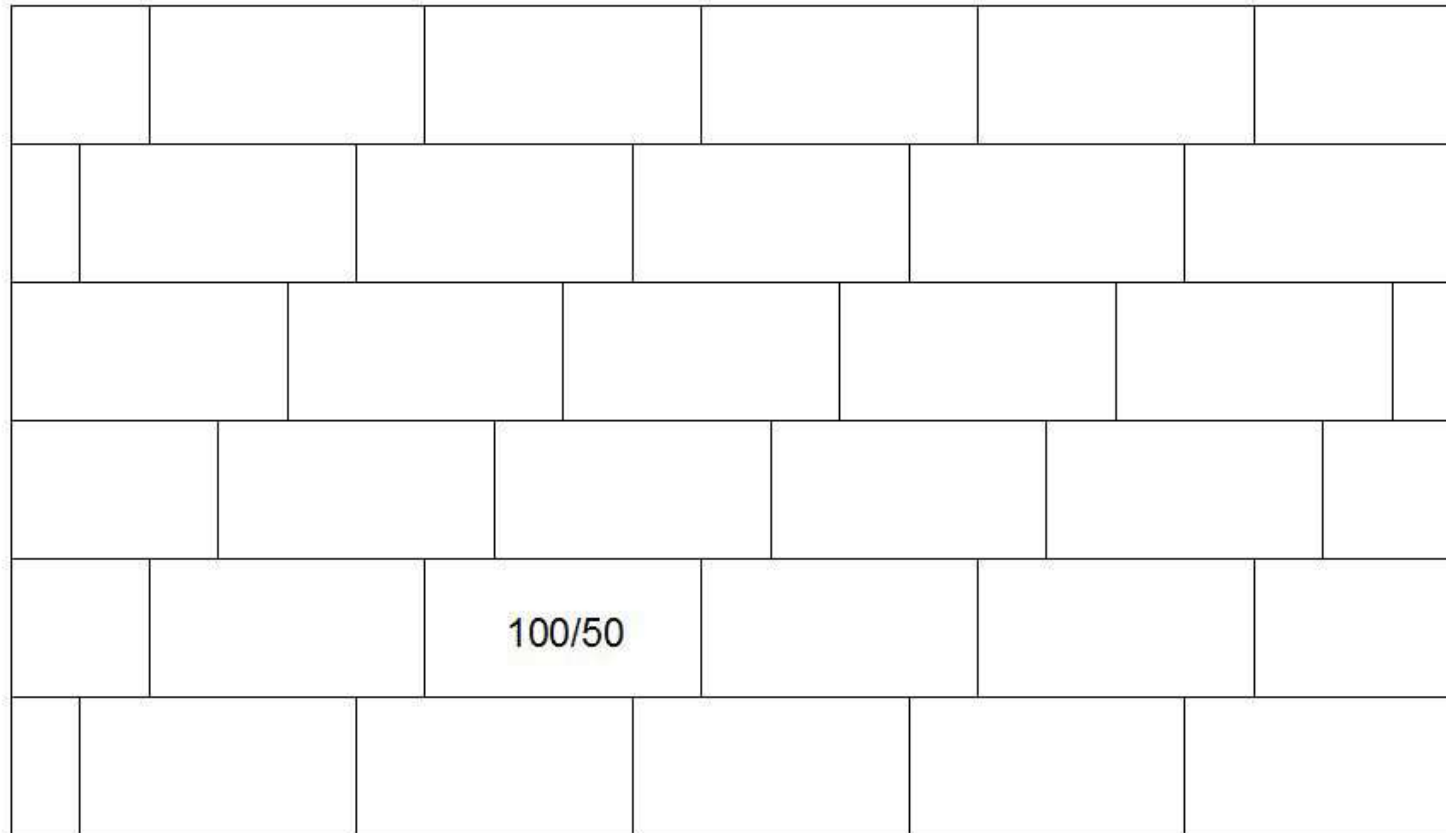

Verlegung: Drittelverband  
Bedarf je m<sup>2</sup> = 2 Stück