


LATIO | Terrassenplatte

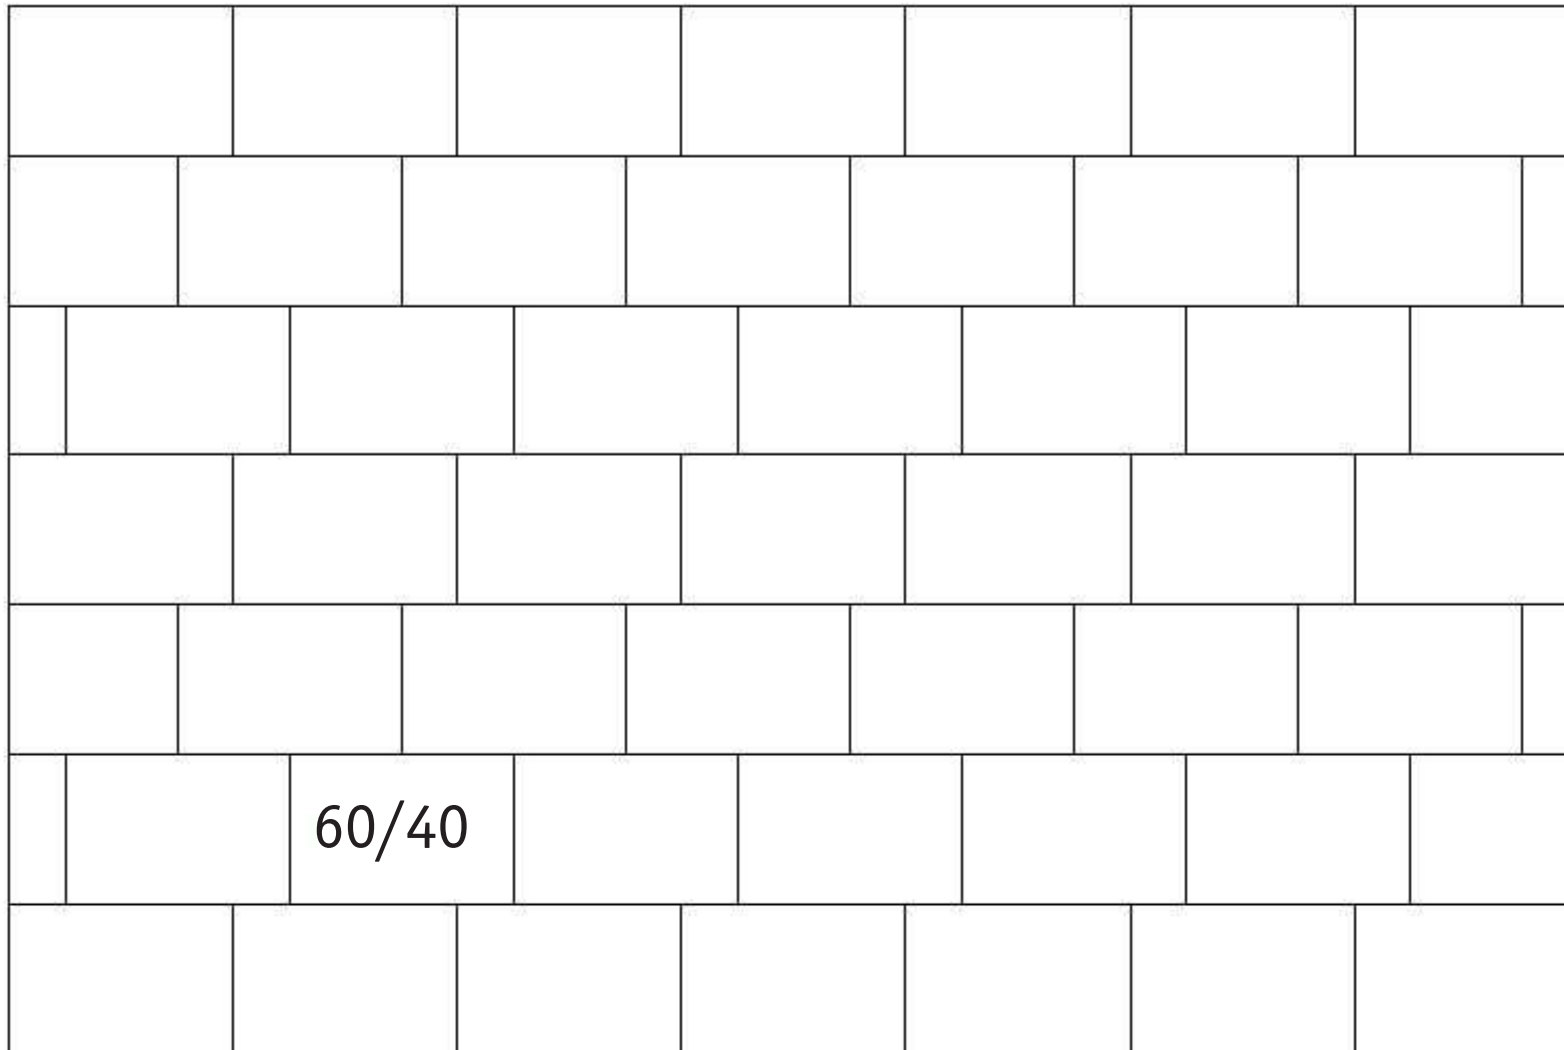

Verlegung: 1/3 + 2/3 Verbund
Bedarf je m² = 4,16 Stück