


SIOLA Mini

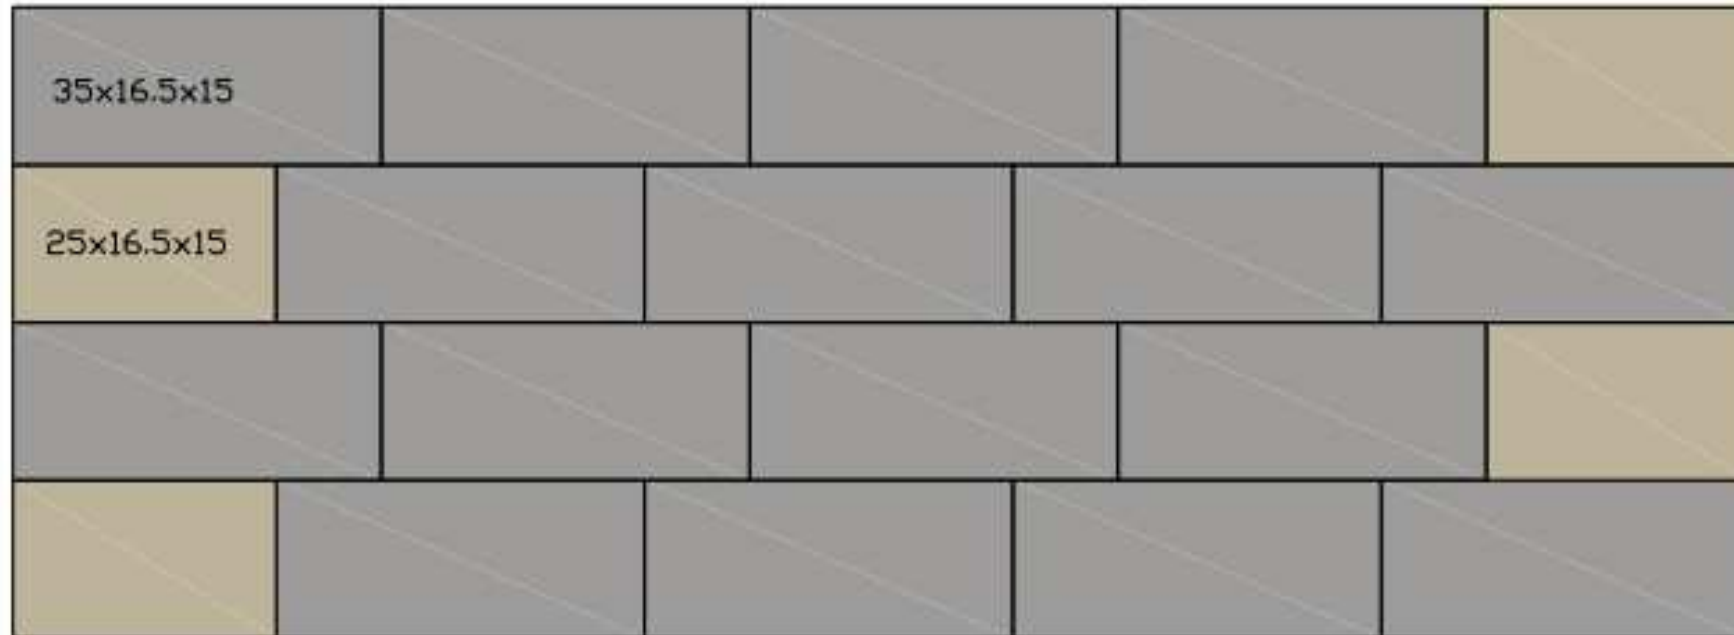

Bedarf pro lfm:

25x16,5x15 = 1 Stück pro Lage (Anfang/Ende)

35x16,5x15 = 2,86 Stück

Bedarf pro m²:

25x16,5x15 = 1 Stück pro Lage (Anfang/Ende)

35x16,5x15 = 19,05 Stück